

Heizraum

Bad

Abstellk.

Küche


Esszimmer

Abstellk.

Wohnzimmer

Bach



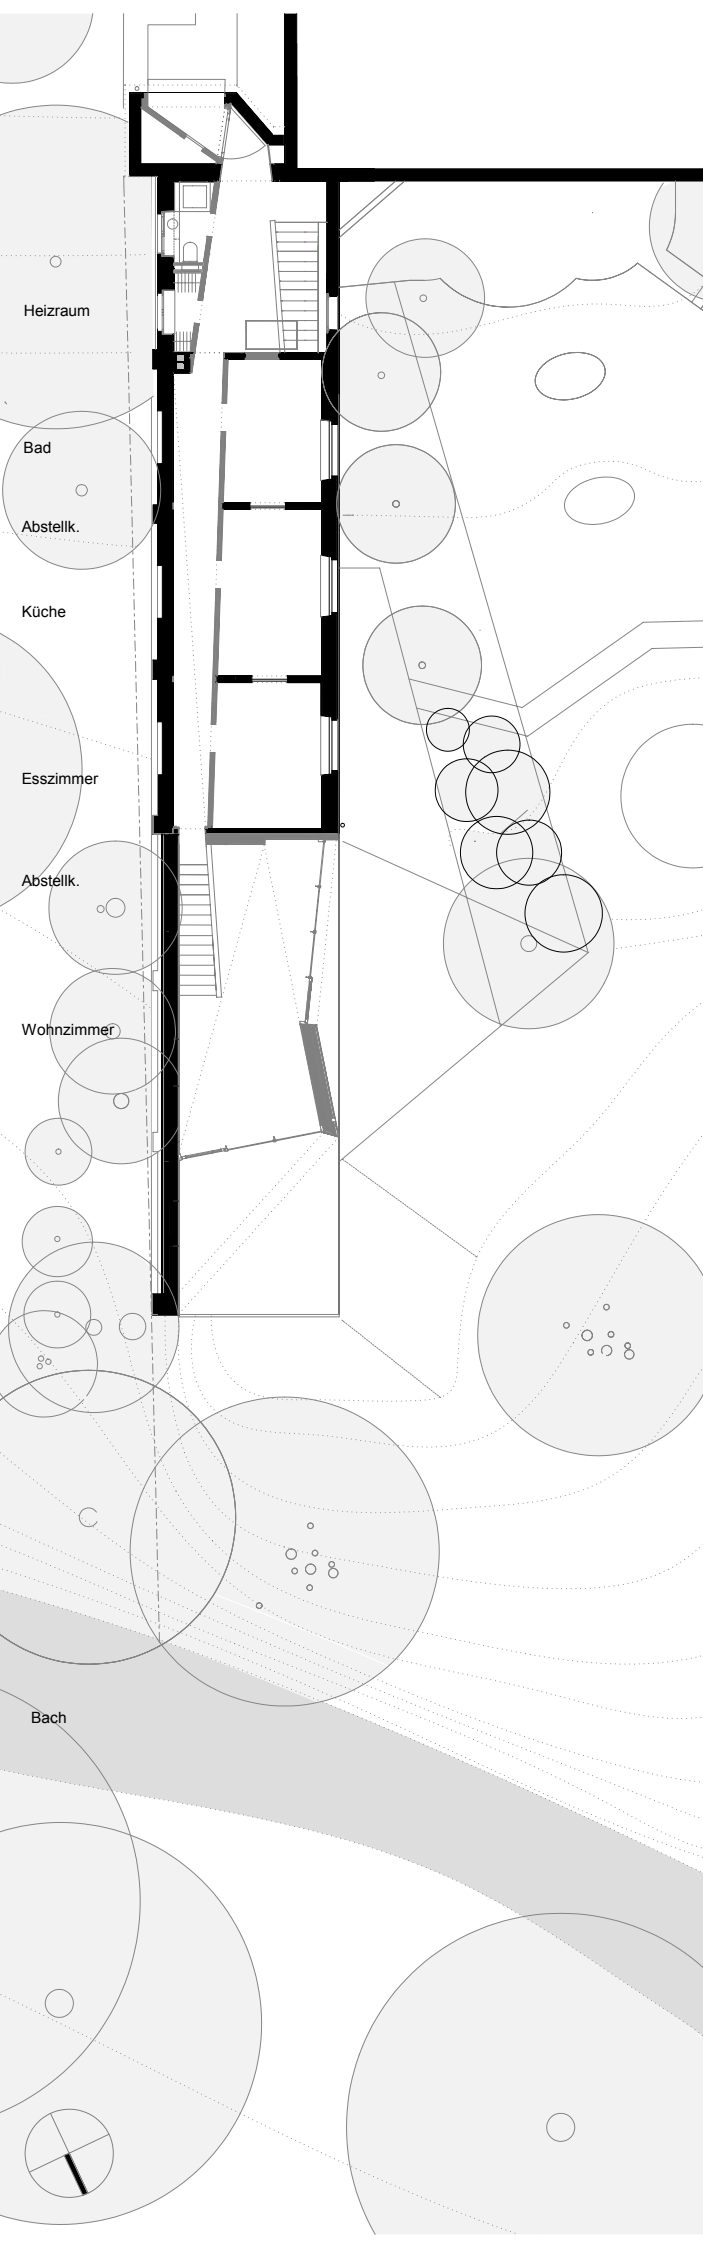

Heizraum

Bad

Abstellk.

Küche

Esszimmer

Abstellk.

Wohnzimmer

Bach

